

# Villa Type B



3 à 4 chambres

Les villas conviviales de 3 à 4 chambres – intérieur fonctionnel, extérieur agréable

- **Superficie terrain:** 860 - 900 m<sup>2</sup>
- **Surface habitable:** 283.23 m<sup>2</sup>
- **Espace piscine\*:** 42 m<sup>2</sup>

\* option disponible pour agrandir la taille de la piscine



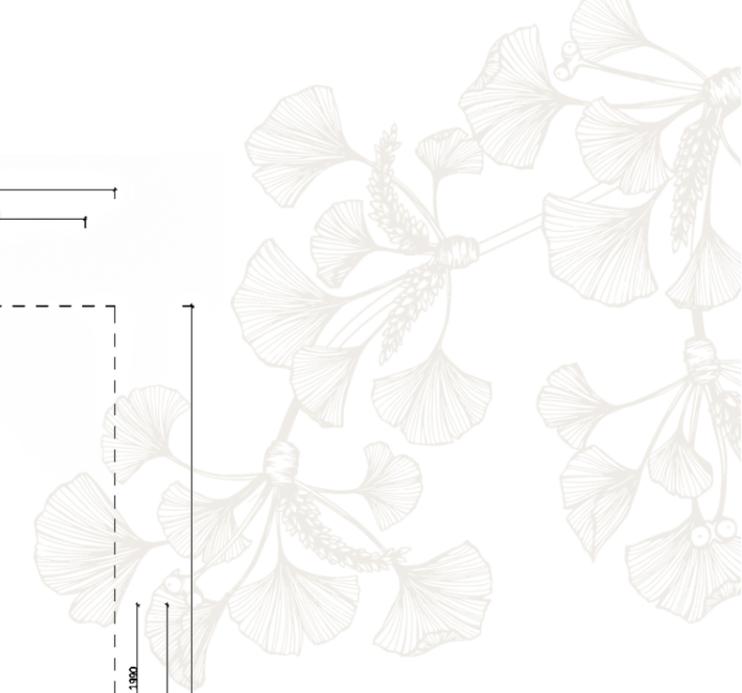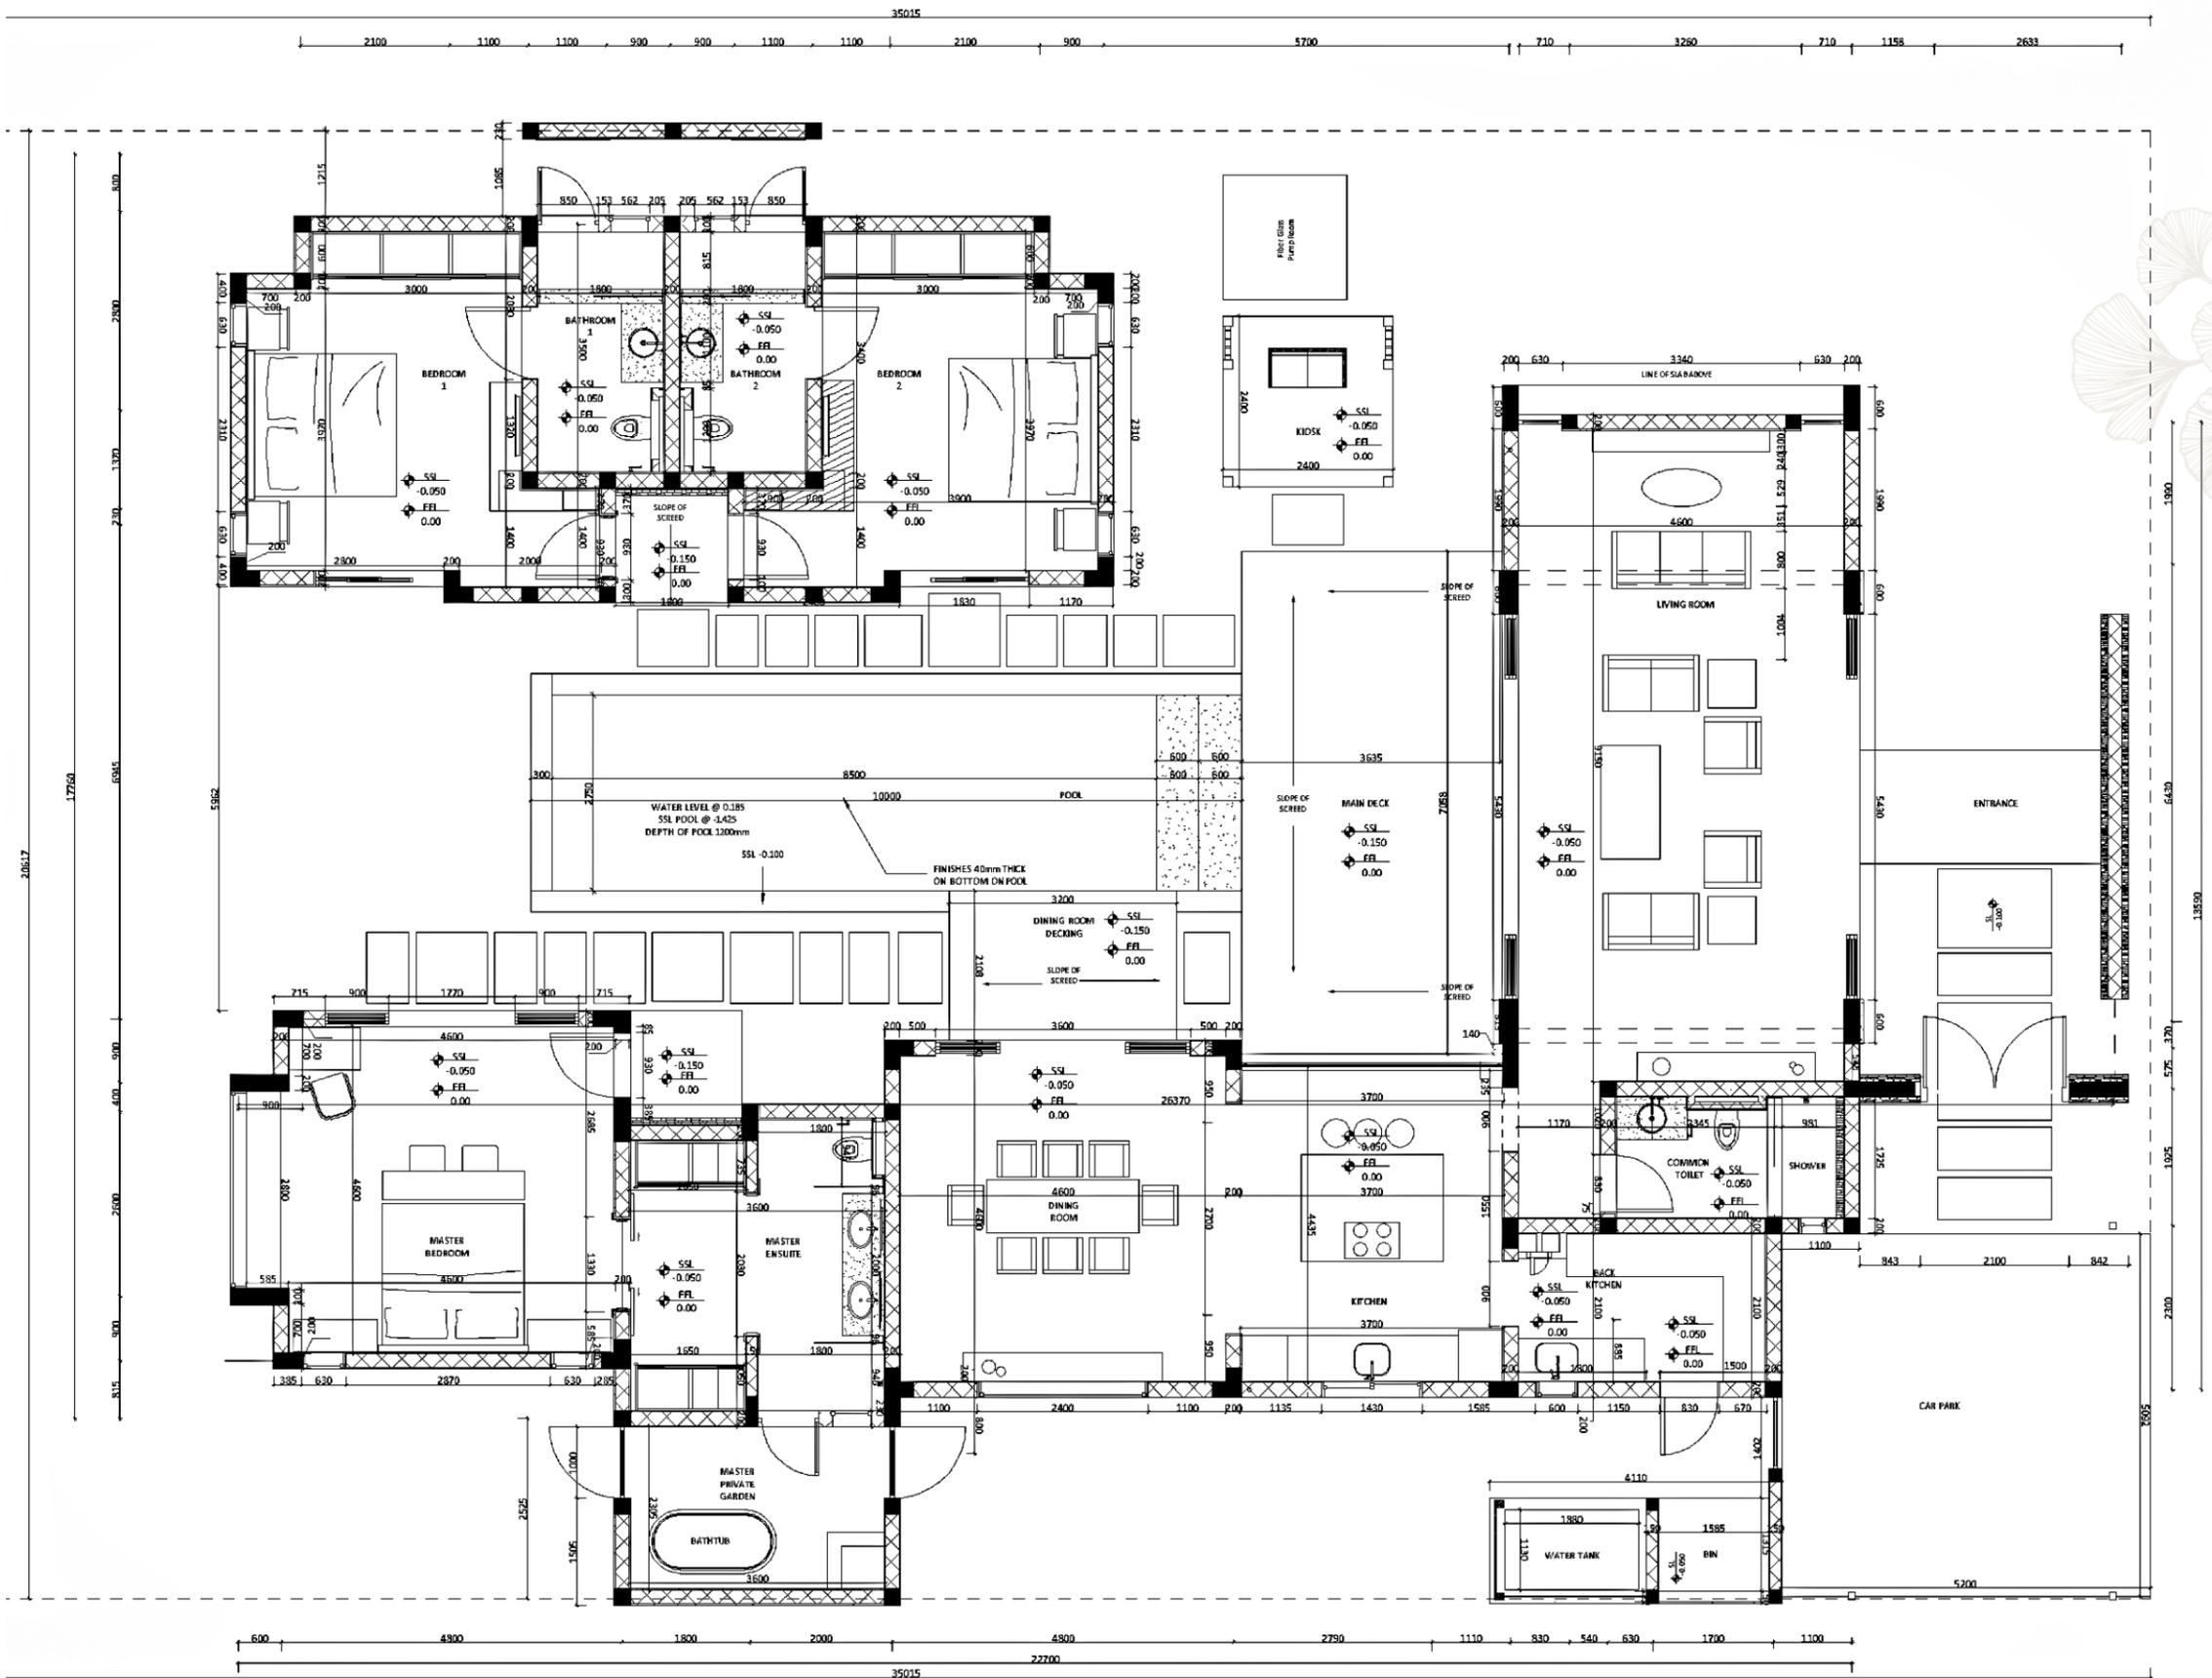

# VILLA B

## Plan Rez-de-chaussée



**JACARANDA**  
LUXURY VILLAS